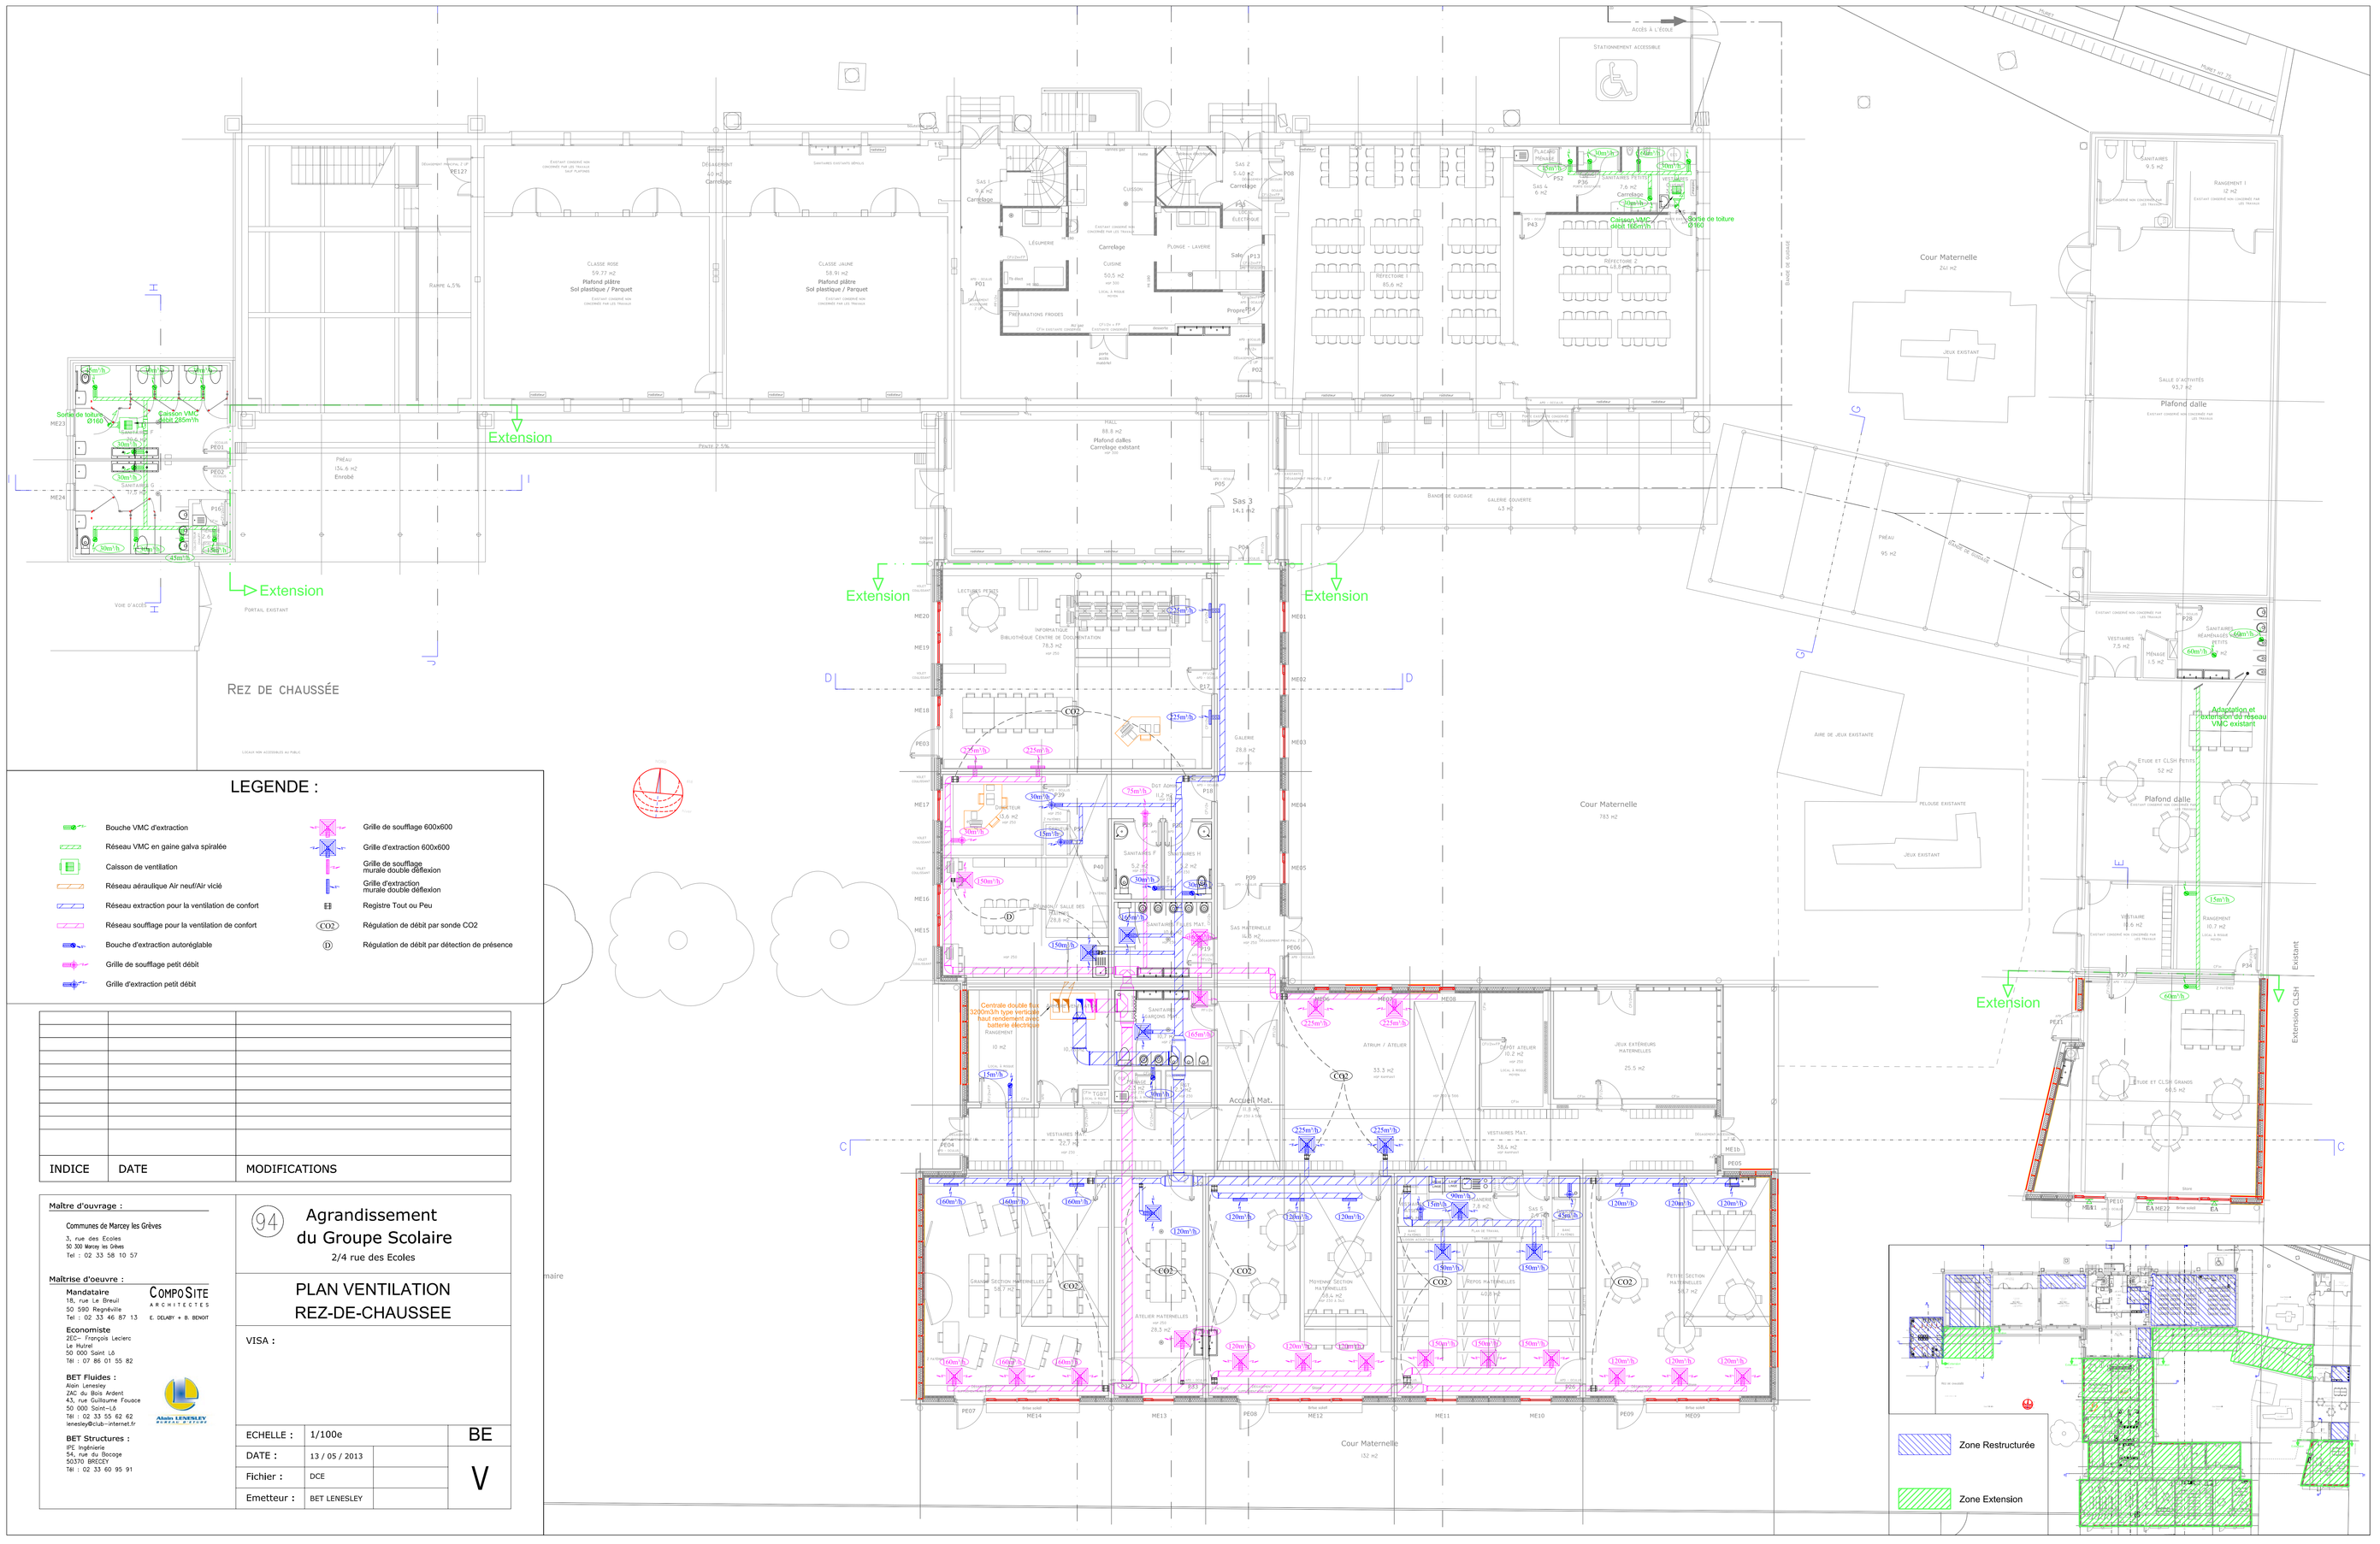

LEGENDE :

- Bouche VMC d'extraction
- Réseau VMC en gaine galva spiralée
- Caisson de ventilation
- Réseau aéraulique Air neuf/Air vicié
- Réseau extraction pour la ventilation de confort
- Réseau soufflage pour la ventilation de confort
- Bouche d'extraction autoréglable
- Grille de soufflage petit débit
- Grille d'extraction petit débit
- Grille de soufflage 600x600
- Grille d'extraction 600x600
- Grille de soufflage murale double déflexion
- Grille d'extraction murale double déflexion
- Registre Tout ou Peu
- Régulation de débit par sonde CO2
- Régulation de débit par détection de présence

INDICE	DATE	MODIFICATIONS

Maître d'ouvrage :

Communes de Marcey les Grèves
3, rue des Ecoles
50 300 Marcey les Grèves
Tel : 02 33 58 10 57

Maîtrise d'oeuvre :

Mandataire
COMPOSITE ARCHITECTES
E. DELAHAYE + B. BENOIT
18, rue Le Breuil
50 590 Ploguebiche
Tel : 02 33 46 87 13

Economiste
2EC- François Leclerc
Le Mutrel
50 000 Saint Lô
Tel : 07 86 01 55 82

BET Fluides :
Alain Lenesley
2AC du Bois Ardent
43, rue Guillaume Fouace
50 000 Saint-Lô
Tel : 02 33 55 62 62
lenesley@club-internet.fr

BET Structures :
IPE Ingénierie
54, rue du Bocage
50370 BRICQUEY
Tel : 02 33 60 95 91

94 Agrandissement du Groupe Scolaire
2/4 rue des Ecoles

PLAN VENTILATION REZ-DE-CHAUSSEE

VISA :

ECHELLE :	1/100e	BE
DATE :	13 / 05 / 2013	V
Fichier :	DCE	
Emetteur :	BET LENESLEY	