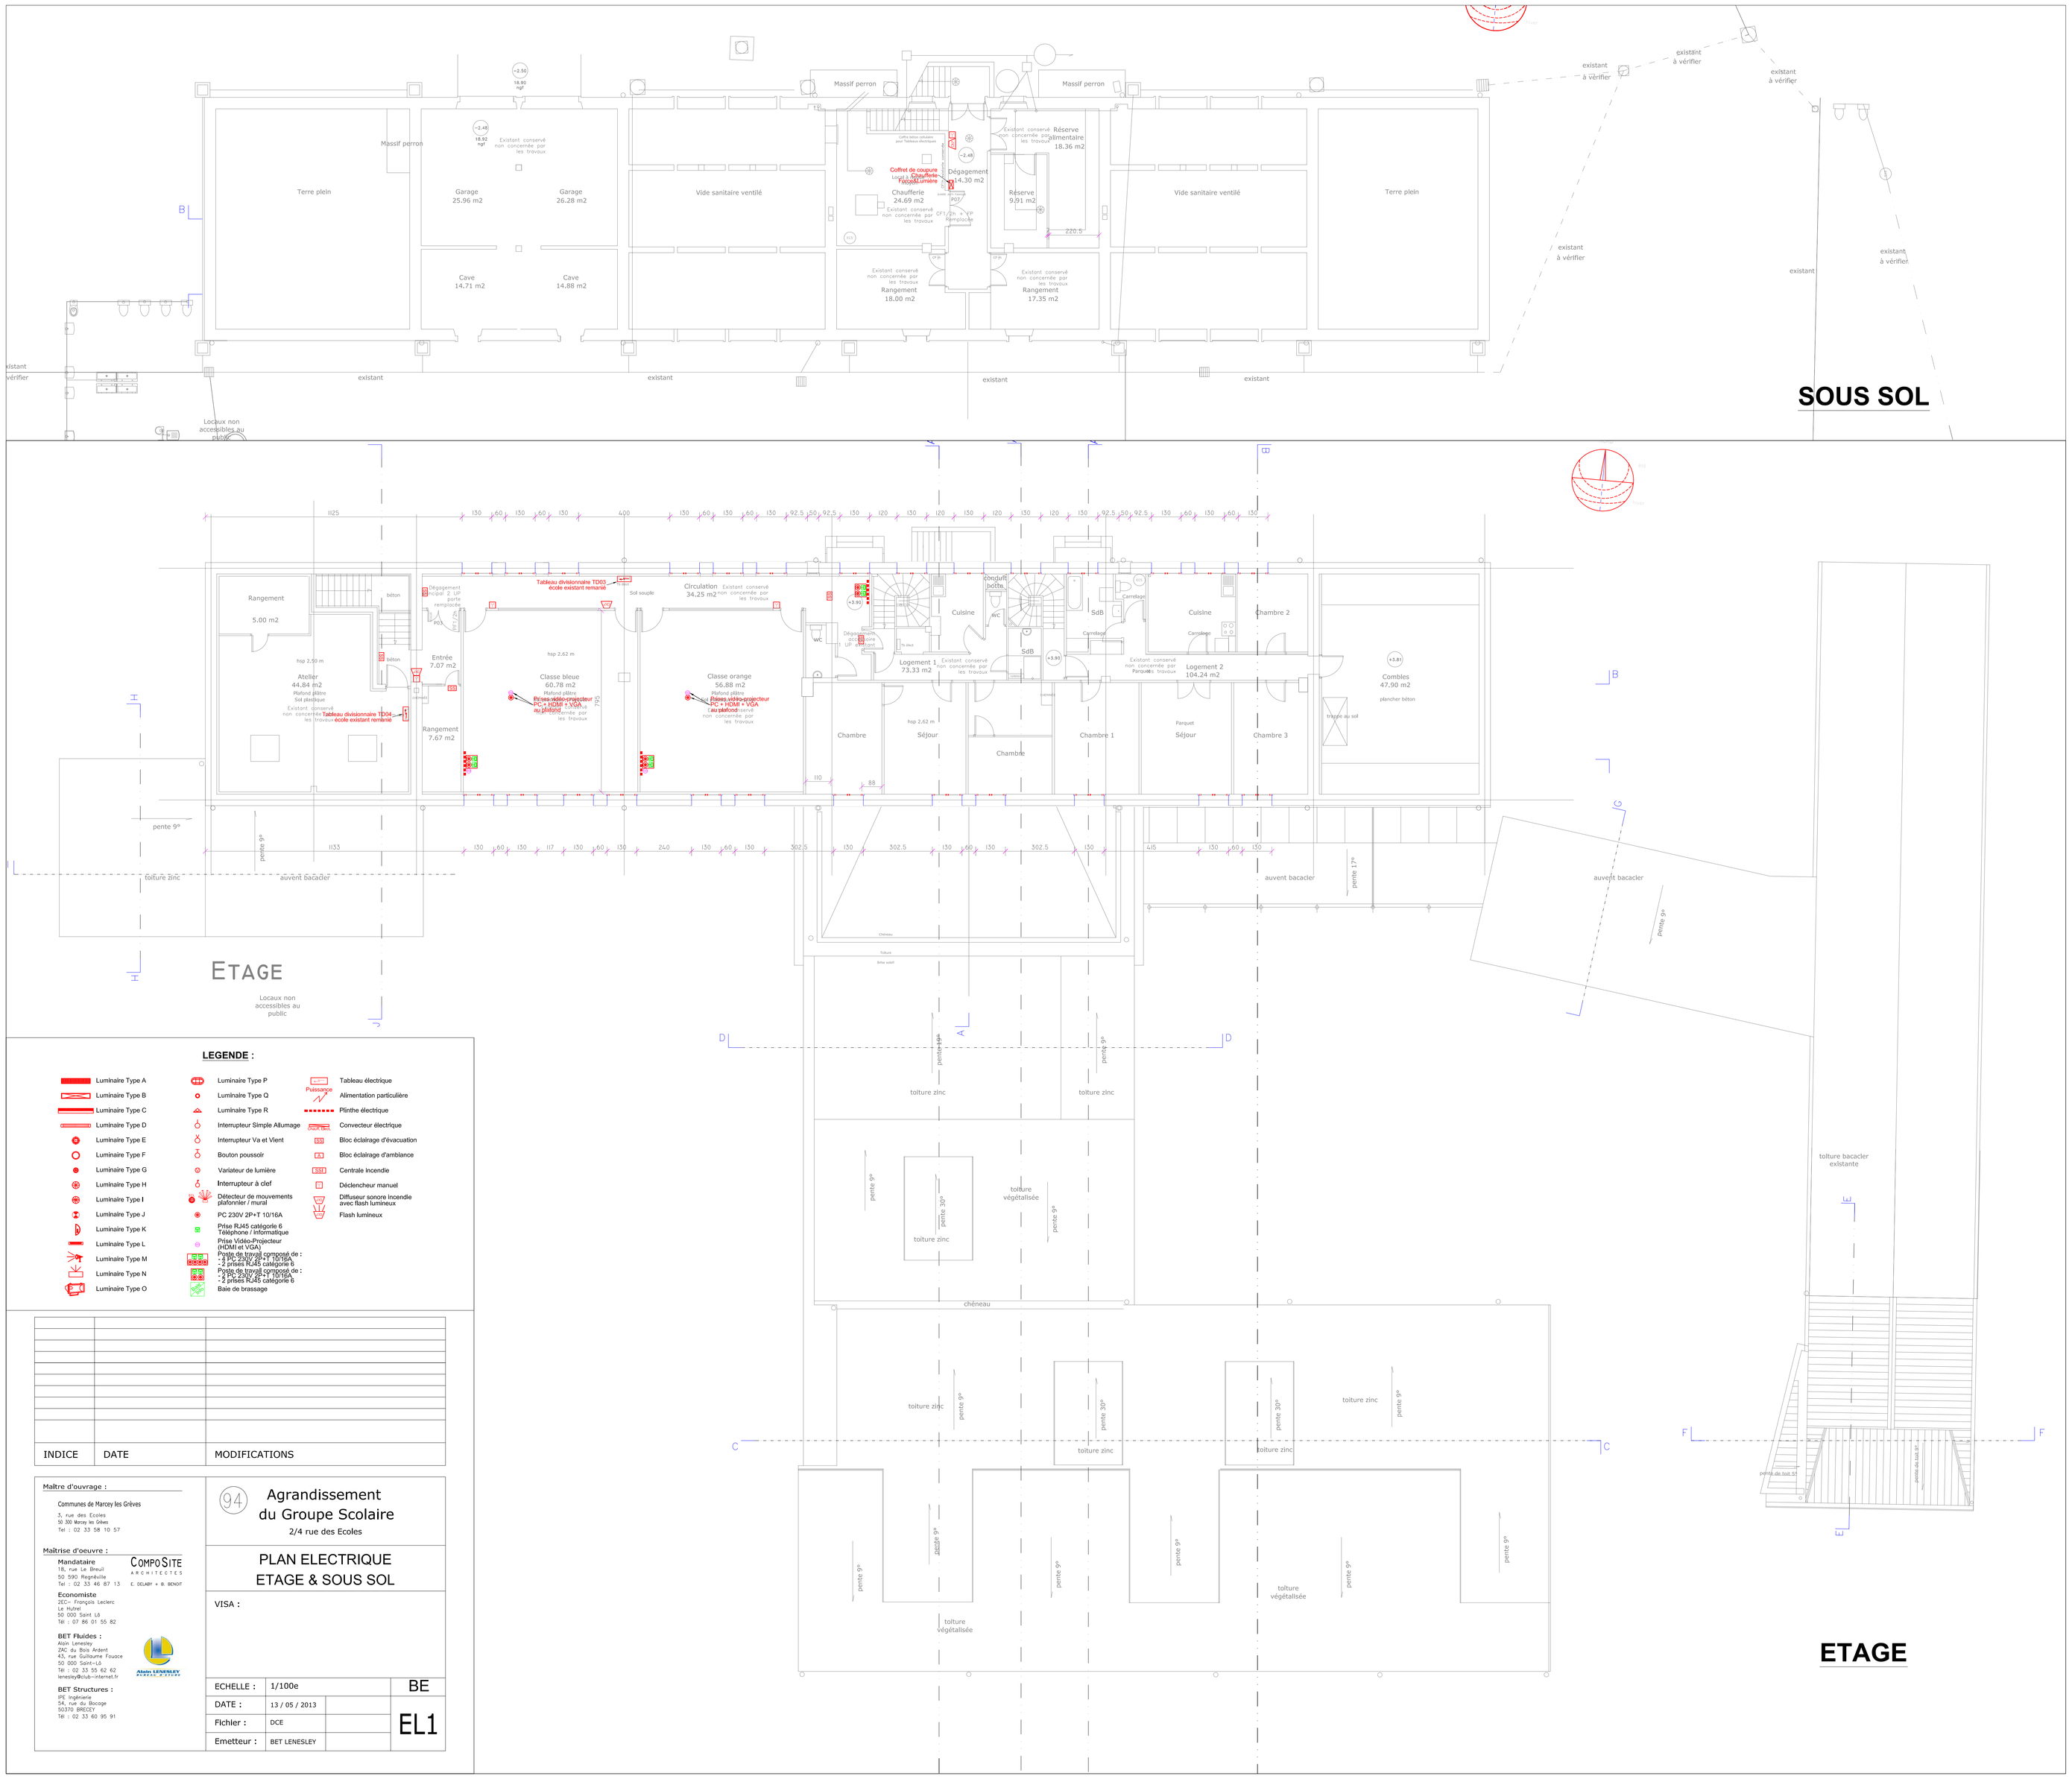

LEGENDE :

- Luminaire Type A
- Luminaire Type B
- Luminaire Type C
- Luminaire Type D
- Luminaire Type E
- Luminaire Type F
- Luminaire Type G
- Luminaire Type H
- Luminaire Type I
- Luminaire Type J
- Luminaire Type K
- Luminaire Type L
- Luminaire Type M
- Luminaire Type N
- Luminaire Type O
- Luminaire Type P
- Luminaire Type Q
- Luminaire Type R
- Interrupteur Simple Allumage
- Interrupteur Va et Vient
- Bouton poussoir
- Variateur de lumière
- Interrupteur à clef
- Détecteur de mouvements plafonnier / mural
- PC 230V 2P+T 10/16A
- Prise RJ45 catégorie 6 Téléphone / Informatique
- Prise Vidéo-Projecteur (HDMI et VGA)
- Poste de travail composé de : - 2 PC 230V 2P+T 10/16A, - 2 prises RJ45 catégorie 6
- Poste de travail composé de : - 2 PC 230V 2P+T 10/16A, - 2 prises RJ45 catégorie 6
- Baie de brassage
- Tableau électrique
- Puissance — Alimentation particulière
- Plinthe électrique
- Convecteur électrique
- Bloc éclairage d'évacuation
- Bloc éclairage d'ambiance
- Centrale incendie
- Déclencheur manuel
- Diffuseur sonore incendie avec flash lumineux
- Flash lumineux

INDICE	DATE	MODIFICATIONS

Maître d'ouvrage :
Communes de Marcey les Grèves
3, rue des Ecoles
50 300 Marcey les Grèves
Tel : 02 33 58 10 57

Maîtrise d'oeuvre :
Mandataire
18, rue Le Breuil
50 590 Regnéville
Tel : 02 33 46 87 13
COMPOSITE ARCHITECTES
E. DELAMY + B. BENOIT
Economiste
2EC+ François Leclerc
Le Hutel
50 000 Saint Lô
Tel : 07 86 01 55 82
BET Fluides :
Alain Lenesley
ZAC du Bois Ardent
43, rue Guillaume Fouace
50 000 Saint-Lô
Tel : 02 33 55 62 62
lenesley@club-internet.fr
BET Structures :
IPE Ingénierie
54, rue du Bocage
50370 BRECEY
Tel : 02 33 60 95 91

94

Agrandissement du Groupe Scolaire

2/4 rue des Ecoles

PLAN ELECTRIQUE ETAGE & SOUS SOL

VISA :

ECHELLE :	1/100e	BE
DATE :	13 / 05 / 2013	EL1
Fichier :	DCE	
Emetteur :	BET LENESLEY	