MARCEY LES GREVES

" Rue des Ecoles "

Cadastre section : C n°266

Propriété de la Commune de Marcey Les Greves

PLAN TOPOGRAPHIQUE

ECHELLE : 1/200

LEGENDE :

Matérialisation
- Clou d'arpentage
- Piquet bois
- Borne nouvelle
- Borne ancienne
- Borne remembrement

Réseau A.E.P.
- Bouche d'eau
- Compteur d'eau
- Poteau incendie

Réseaux Divers
- Regards tampons ronds
- Regards tampons carrés

Réseaux Eaux Pluviales
- Regards tampons ronds
- Regards tampons carrés
- Grille ronde
- Grille carrée
- Grille avaloir

Réseaux Eaux usées
- Regards tampons ronds
- Regards tampons carrés

Réseaux Gaz
- Bouche de Gaz
- Regards tampons ronds
- Coffret Gaz

Réseaux Electricité
- Poteau B.T.
- Poteau B.T. + tél.
- Poteau B.T.+éclair.
- Poteau B.T.+éclair.+tél.
- Poteau M.T.
- Coffret Electrique

Réseaux Eclairage
- Mât éclairage (crosse)
- Mât éclairage (top)
- Borne d'éclairage

Réseaux Téléphone
- Poteau Téléphone
- Chambre L1T
- Chambre L2T
- Chambre L3T
- Chambre L4T
- Coffret Téléphone

Divers

————————	Limite cadastrale indicative
20.45	Altitude terrain naturel
20.87	Altitude fil d'eau
21.39	Altitude des seuils d'entrées
C n° 266	Numéro de cadastre

NOTA : Sytème planimétrique : RGF 93 –CC49
Sytème altimétrique : NGF IGN 69

Société d'Etudes et de Gestions Urbaines et Rurales

S E G U R

S.A.R.L. de Géomètres–Experts

5, rue Belle Etoile – B.P. 322 – 50303 AVRANCHES CEDEX Tél : 02.33.58.08.69 – Fax : 02.33.58.55.11

Segur.avranches@orange.fr
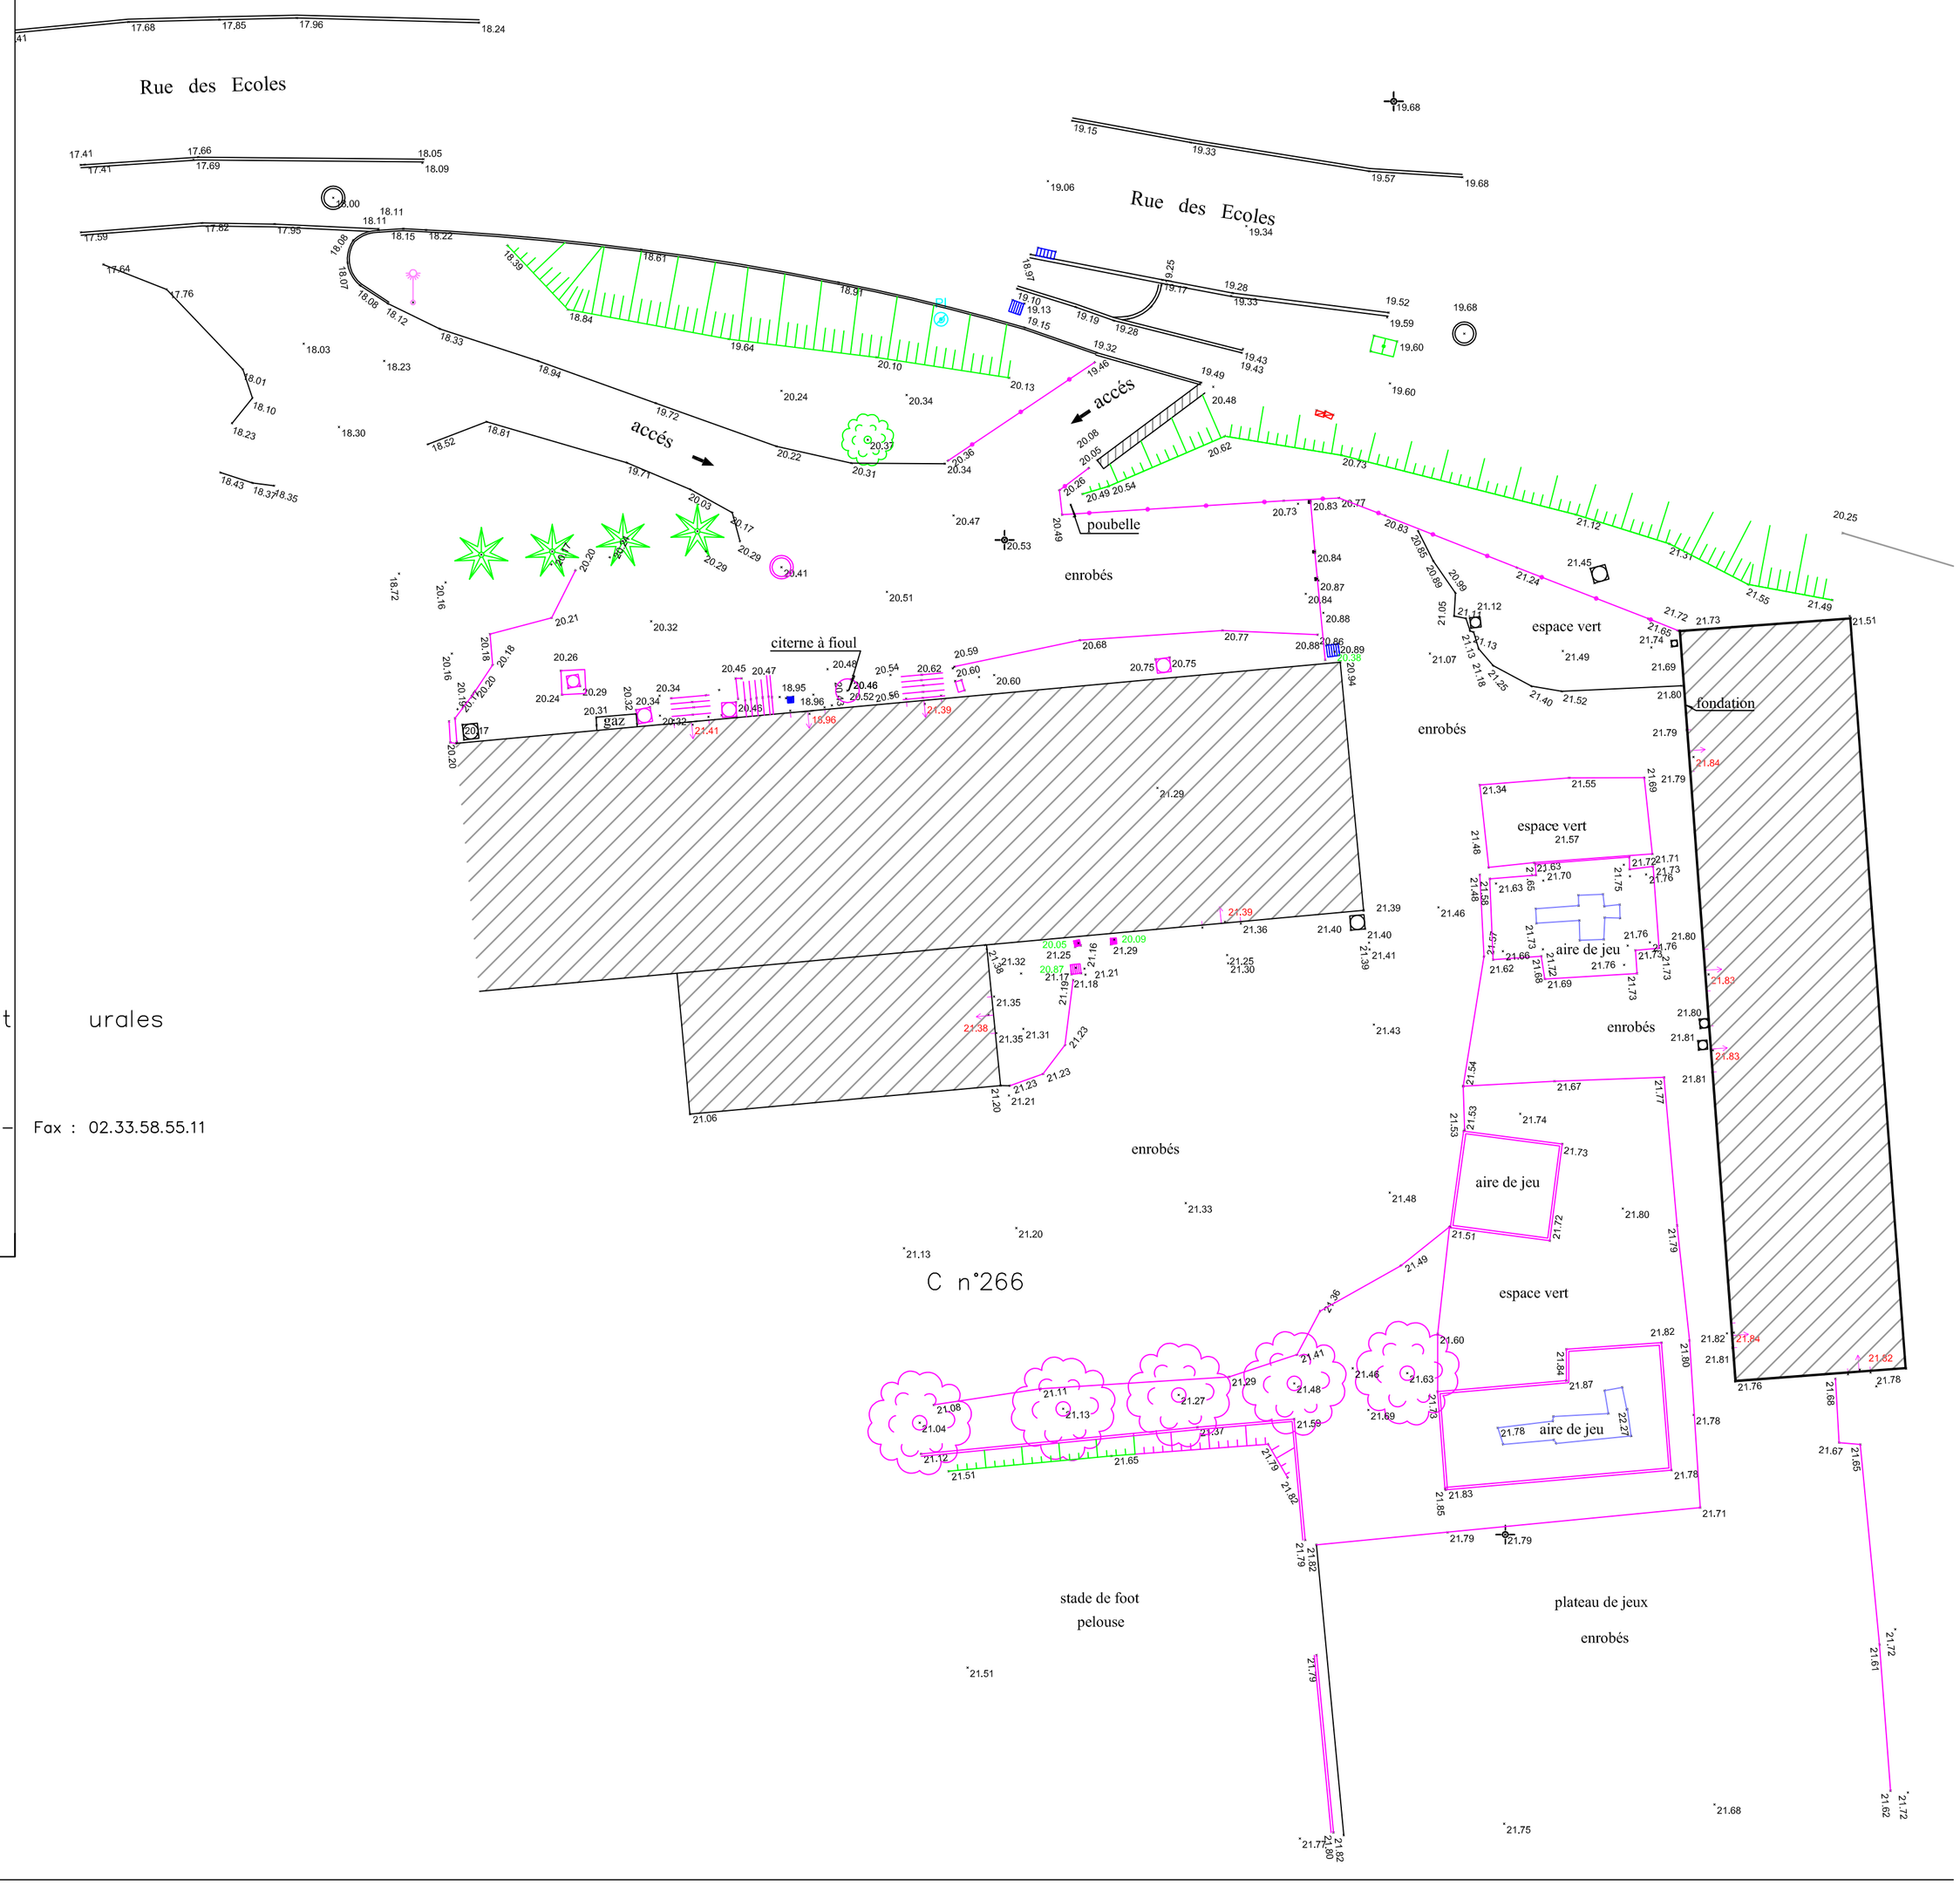
Réf : A 3347 – Plan topo. CADASTRE Section C Date : 26 septembre 2012